



Legnano, li 12 Dicembre 1892

Municipio di Legnano

Circondario di Gallarate

N. 1629 di Protocollo

Risposta a Nota

N.

OGGETTO

Istanza per  
ampliamento  
di fabbricato

Alz Carlo  
Gadda  
Legnano

Risultando che  
V. S. non ha pertanto versato all'Ufficio Comunale  
les 15, 66 statele richiesto  
con Nota 28 passa Novembre  
per il numero delle spese  
d'ingegneria occorrente all'e-  
sposizione della d'lei istanza  
16 dello mese per costruzio-  
ne di fabbricato in prossimità  
alla Strada Comunale, questa  
Giunta Municipale in  
Puntata oggi ha deliberato  
che non verrà corso a detta  
istanza se prima ella  
non avrà fatto il versa-  
mento fiscale sopra  
tanto per le norme

Ufficio Sindaco



1629  
22/11/92

Quarta Commissione tecnica del Municipio  
di Siena

Si sollecita da viva istanza a questa Quarta Commissione tecnica, onde venga dato il nulla osta per l'esecuzione di un Negoziazione, lungo il recanzone dell'attuale strada principale fiancheggiante la Strada statale 162.

Ritirato all'opere ~~non~~ dopo riguardando il Progetto Pianimetrico della banchina detta Riva.

Tale dimostrare il progetto e la pianificazione del Magazzino da riforma.

Soltanto di essere espandere al più presto possibile  
tutta strada principale.

Per favorire la  
Pianta Giugno

Stilett - su questo punto del magazzino da riforma  
di park - Tutto Pianimetrico della banchina detta Riva  
di giugno Giugno

Progetto il 16 Novembre 1892.

Per avvisare all'istituzioni  
civiche del dì fatto lo scrivente.

28 Novembre 1892  
Carlo di Groote e  
Ferd. di Spinozzi

raggiunto lo con so fondenza 9 d' più  
26 inc. provato ordinato piastellazione  
la linea di fabbrica segnata A.B. nell'  
alleghato tipo, e come già avvenuto  
dopo Della Camera viene dal Consiglio  
Regolatore.


Per effettuare ancora nel tipo  
indescritto, si avverte che furono  
indicate le sezioni che costituiscono  
l'allungamento per la ottimale  
scorruta. Desiderio se distanza  
dell'oggetto fabbricato dal  
Circoscrivo Comunale

Lugano 27 Novembre 1892

F. G. - B. Cattaneo


Prospetto de nuovo mago in Scalea Cava


Rapp. 1:50

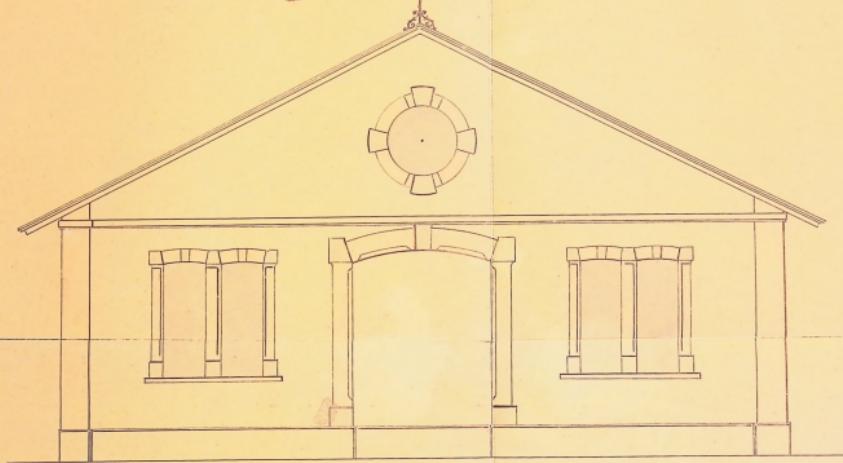

Cianta

Bis. Camisalay

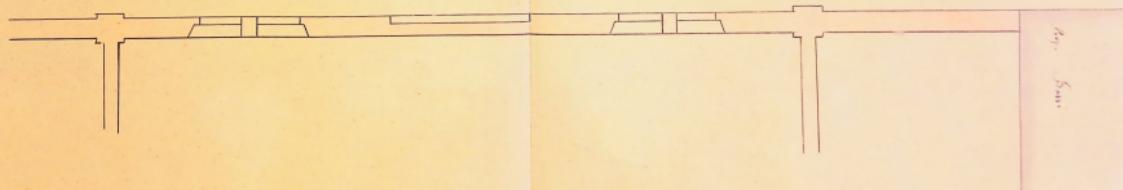

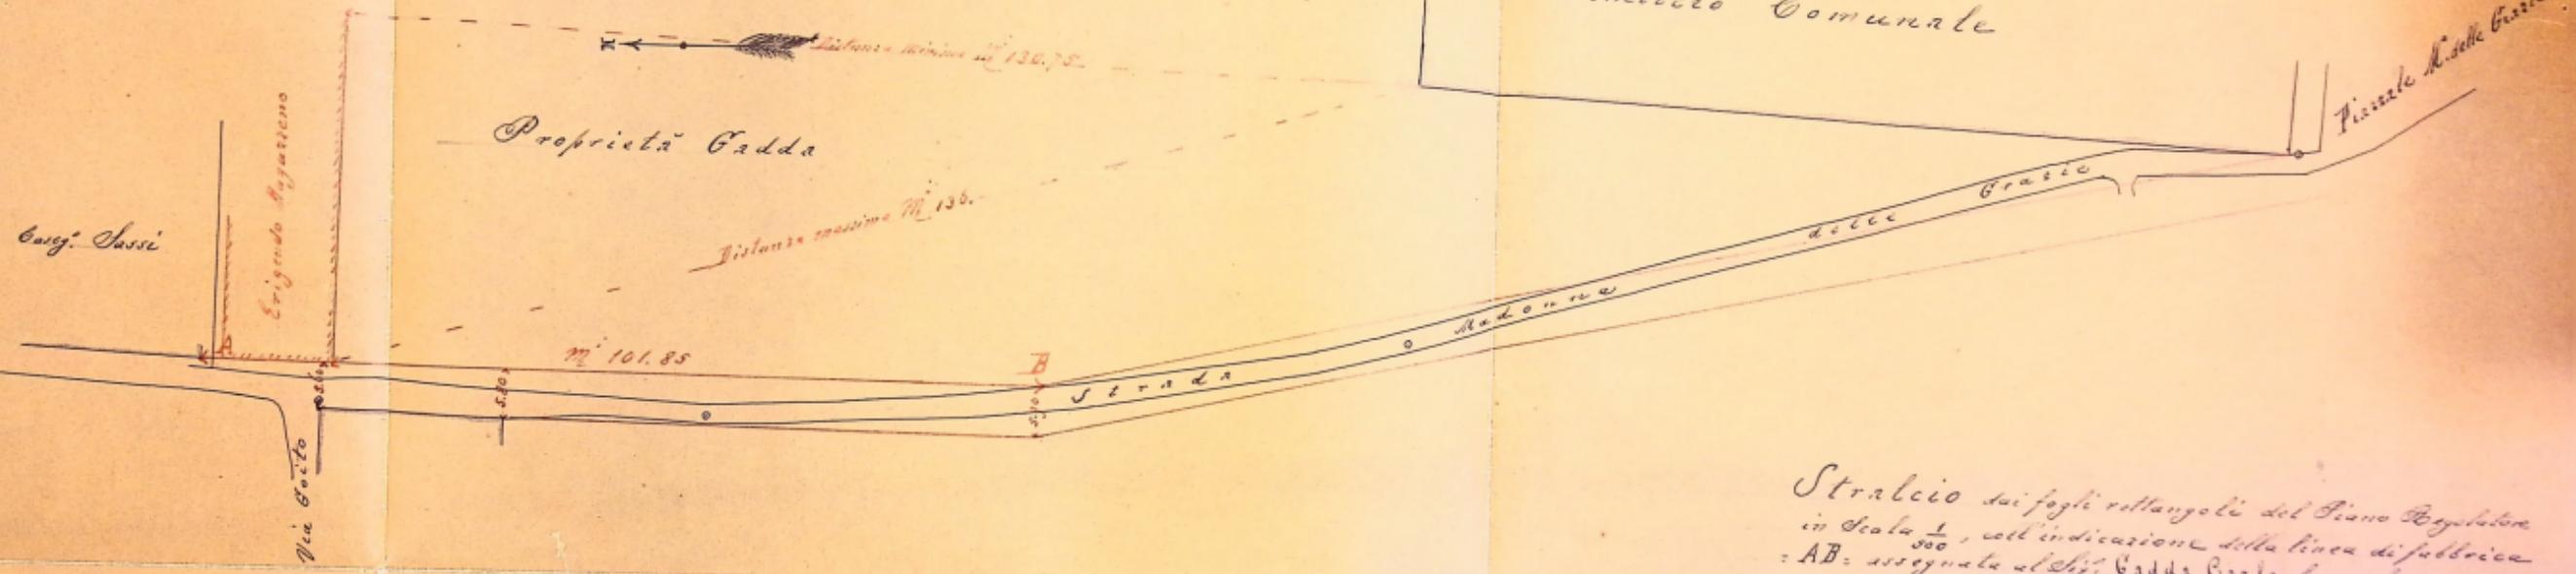

Stralcio dai fogli rettangolari del Piano Regolatore  
 in Scala  $\frac{1}{500}$ , coll'indicazione della linea di fabbrica  
 AB: assegnata al Sig. Gadda Carlo lungo la sua pro-  
 prietà in favore alla strada della della Madonna  
 delle Grazie del Comune di Legnano.

Sig. 12<sup>o</sup> Novembre 1892

Ing. RENATO CUTTA  
LEONARDI

Disegno Planimetrico della  
Carcina detta Bicca  
di proprietà Gadda

Scala di 1:400

