



2128
20-9-1907

Onorevole Giunta Municipale
di Legnano

Il sottoscritto Soven-
do aprire una porta e una finestra nel
proprio muro di cinta prospiciente il piaz-
zetto Lodovico presenta a codesta Onorevole
Giunta Municipale il tipo relativo per l'ap-
provazione.

10 10

con perfetta osservanza
Legnano 18 Set. 1907.

Luigi Sironi

In merito alla suddetta istanza nulla trovandosi ad eseguire,
solo, in linea estetica, si osserva come appaiono sproporzionate
per loro le dimensioni in lunghezza d'attinenza della porta (P), che
si disegneranno elevate quanto è possibile; come pure si con-
sidera la costruzione di una porta simmetrica in corso,
"pendenza alla finestra (C) -

In l'ing. Enrico Gullotta

Ing. S. Sironi

25 Settembre 1907

2128 — Datata conforme partecipazione
all'ing. Gauri, - 10-10-1907. Il Sindaco

Atto Sironi

N. 2128

Municipio di Legnano
Visto si viene all' Ego. Sig.
Reg. Cav. Nob. Renato
Cattini per gli onoramenti
di una settimana.


Legnano 20-9-1907.

Il Sindaco

Ad. Pavesi

Prospetto verso la piazzetta

C.D Aperture da praticare
nel muro di cinta AB

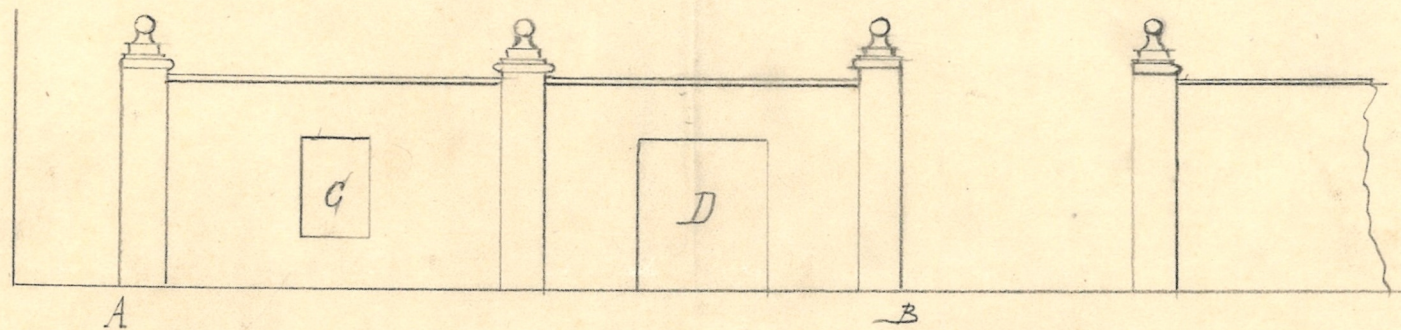

Scala 1:100

Lequano, mercoledì 18 settembre 1901 Ing. Maini

