



1428
6-8-1901

Consiglio Municipale
di Legnano

In relazione a quanto venne
significato colla Nota 17 Aprile 1901
N° 621 e sottoscritti Colombo Andrea e
Bosini Costanza Mandato Batti, proprietari
del caseggiato in Legnano, Corso
Vittorio Emanuele N° 2 presentano
il tipo visuale della riforma del
detto caseggiato, e domandano la
licenza per l'impianto degli osco-
renti fuori di fabbrica Sulla sede
stradale.

Legnano li 5 Agosto 1901

pp. Luchicenti
Colombo Andrea

In seguito ad esame si ritorna il
tipo della facciata, che ~~si~~ si approva per
la disposizione dei ~~aperti~~, per la ~~disposizione~~
disposizione simmetrica delle aperture, nonché
per le proporzioni architettoniche;
osservando che riguardo agli ~~aperti~~
degli ~~occhi~~, nati, ~~altera~~ del peggioro,
apertura dei ~~permanenti~~ si dovrà atte-
nere al ~~prevalente~~ del ~~Regol.~~ e ~~edilizio~~

Bosini Costanza int.
Batti e Colombo
Andrea - 2200
Relazione conigliana
19 maggio 1901 D30

10 10

29 Agosto 1901
Dati comuni
sione agli intere
sati con inviti Ri-
far tenere un
foglio bollato a
C. 60 per la
stima della ~~Legnano~~


Da quando alla linea di fabbrica, van-
suentasi da per convenienza essa deve
essere una linea retta, da la il suo
estremo est in B (vedi tipo 25/1901)
in confine del Caviggiato Ferrario An-
gelo e l'estremo ovest in A in confine
del Caviggiato Lanza Pignatelli.
Agosto 28 Agosto 1901
Agg. H. Caviggiato

MUNICIPIO DI LEGNANO

Visto, si passa al
l'ingegnere Ruffini
per il suo voto.

Legnano, 6 Agosto 1901

Il Sindaco
Luigi Cusi

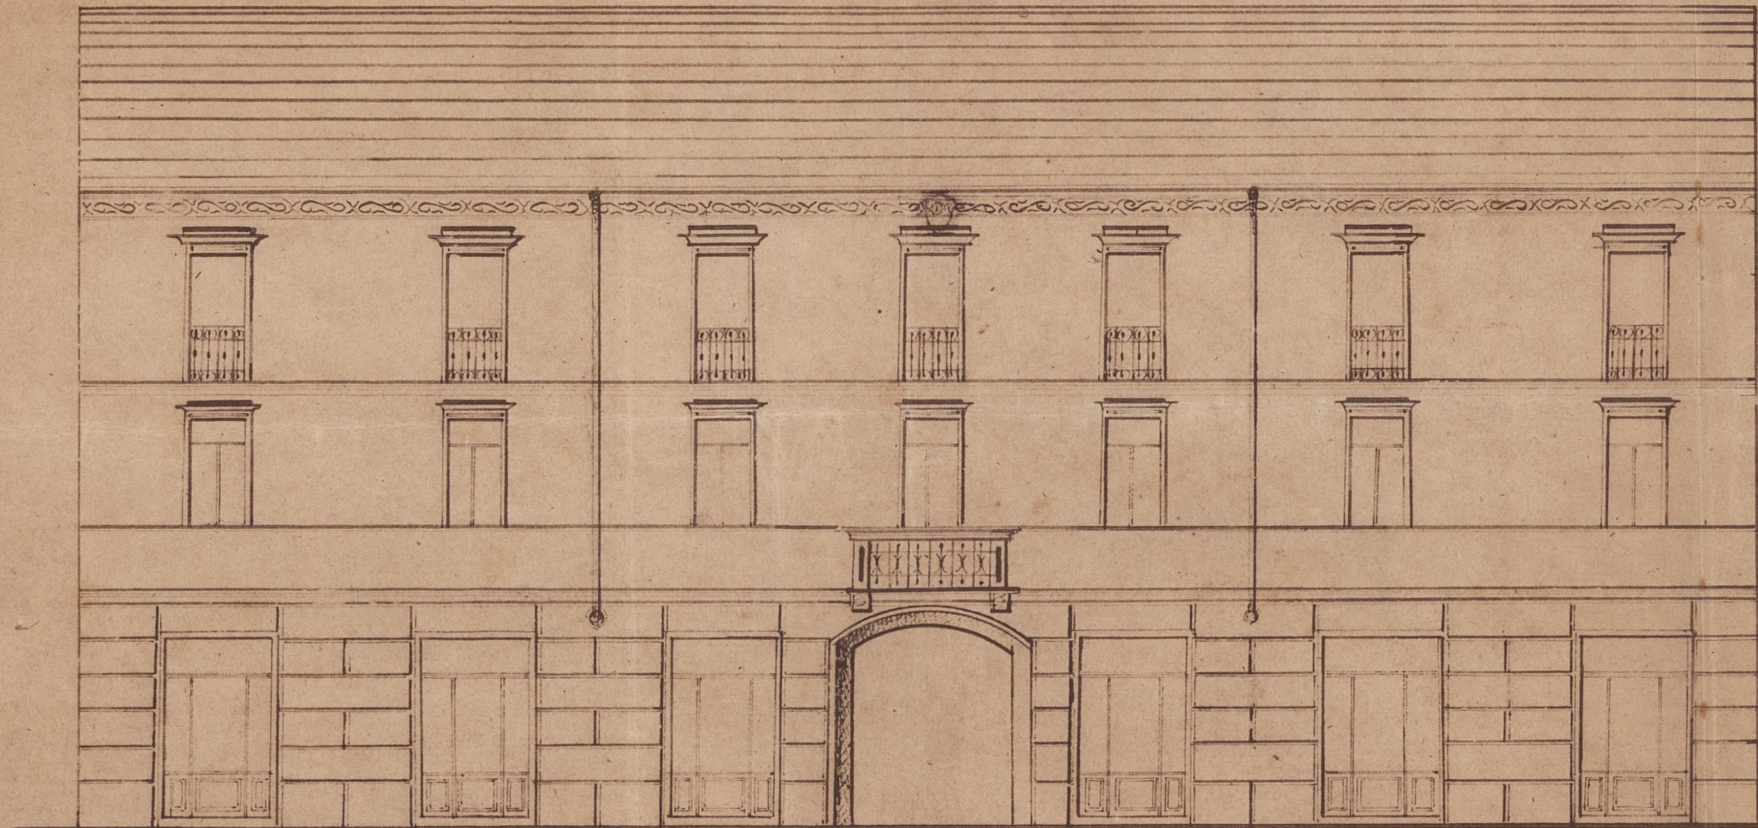

Segnans eingetragt 1900
St. Peter's Church

Scala
1 = 1/100