



343
18-2-1902

Onorevole Sig. Sindaco e Giunta
Municipale del Comune di Legnano
Il sottoscritto essendo intenzionato di ultimare
la sua casa come da qui unito tipo e cede
anche una da tipo consenziente data 27 febbraio
1898 fa domanda a cedere Onorevole
Sig. Sindaco e Giunta Municipale che
gli si accorda l'impalcatura dei ponti
per detta erezione garantendo fin
d'oggi di tenersi strettamente al
regolamento edilizio e cede col manteni-
mento dei lampioni notturni
Detta erezione darà principio nel
giorno 14 corrente tempo permutante

Collo fusione di rame esaudito

Distintamente gli rispondo

Infine


Bonzini Antonio

Legnano li 14 Febbraio 1902

Approvato dalla Commissione Edilizia
14-2-1902.

Sig. Sindaco

Aut. p. r.

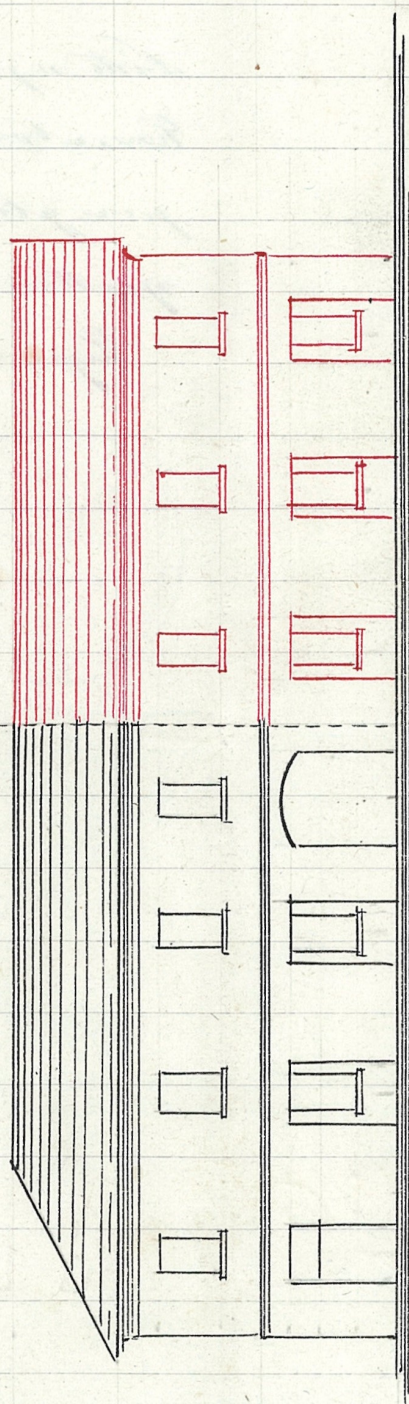

Proietta verso la Via Vittoria

Scala 1/200

N. 343

Municipio di Legnano

Visto in piano all'leg. 4.ª Sez.
Gov. e Vob. Renato Cuttini
per gli'incomodi di sua
spettanza.

Legnano 18-2-1902

Il Sindaco



[Handwritten signature]