

Legnano, 5 Maggio 1902
Onor. Giunta Municipale del
Comune di Legnano.

Il sottoscritto dovendo
costruire un caseggiato nel pato
di sua proprietà posto sulla via
Milano al numero di mappa
2227, si pregia sottoporre a code-
sta Onor. Giunta Comunale il
disegno del fronte verso la sud-
detta via Milano affinché pos-
sa prenderne buona nota e re-
lasci l'approvazione.

Il caseggiato verrà costruito ad
una distanza (verso l'interno) di
tre a quattro metri dalla linea
che congiunge la casa Riggi collo
steccato del Campo di Ciro.

Colla massima osservanza

devoti saluti
Cressi Andrea

Legn. Cressi Andrea →

Lignano 15 Giugno 1902

Onorevole Giunta Comunale

di Lignano

Avuto l'onore di ricevere l'offerta che mantenendosi il
Sig. Capri colli una nuova costruzione in accretamento
rispetto alla linea stabilita dal Piano Regolatore,
non trovandosi ad eseguire e non potendosi
darsi la chiesta licenza.

Con distinti saluti,

per l'Ing. "Cattica",

Ing. "Pflanz".

N. 906

Municipio di Legnano

Visto si paga all' Ez. Segue
Ez. Cas. Nob. Renato Cuttici
per gli incumbenti di una
quattana


Legnano 5-5-1902

Il Sindaco

Alto Bernini

Progetto di un locale per uso officina
da costruirsi nel prato al #2227 di Mappa di propria Sig. Andrea Crespi di Inorato

Scala 1:100

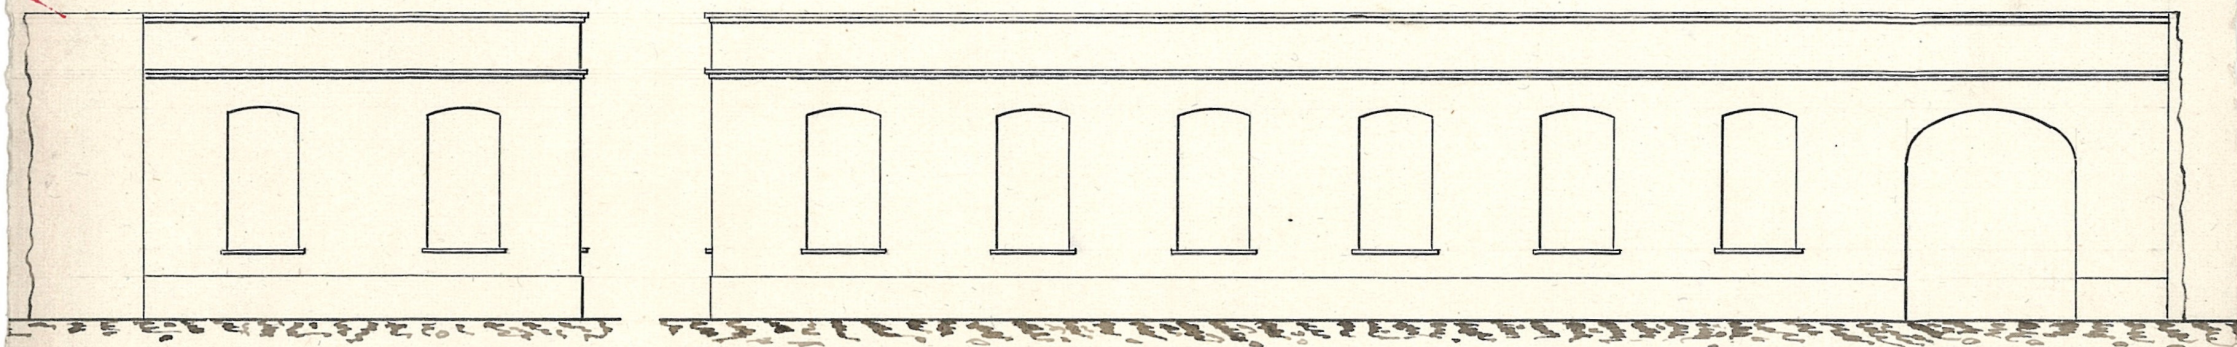

Lato "Via Milano"

Dis. #4