



N.º 676
3 aprile 1903

Onorevole Giunta Municipale
di Legnano

Il sottoscritto Ing.^{re} Giorgio Sug-
nani, a nome e per incarico
della Sig.^{ra} Maria Giulia Amigossi
e del Rev. Mon.^{re} Domenico Giani, Pro-
prietari dello stabile sito in Legna-
nello, Corso Sempione, presenta a
questa Onorevole Giunta, il tipo
rappresentante la costruzione di un
porticato che si vuol erigere in pregio
alla strada Comunale per Teuladina e
fa istanza

perchè sia accordata la relativa licen-
za -


Colta massima osservanza si ras-
segna -

Ing. Giorgio Sugnani

Legnano, 28 Marzo 1903

Planimetria

Sezione M-N

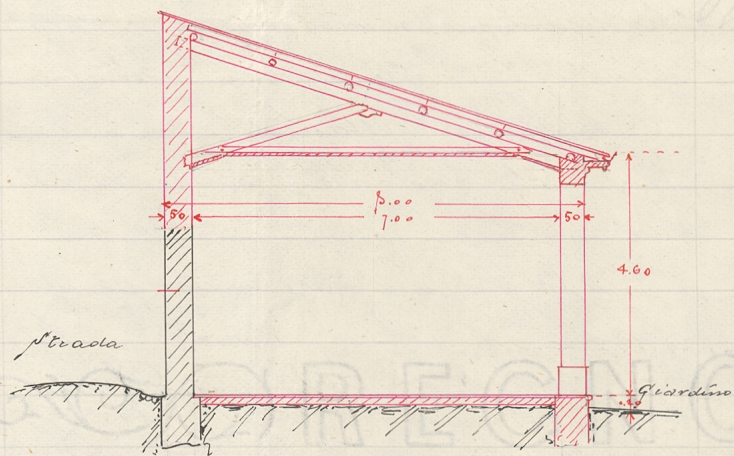

Scala 1:100

Strada per Casalini

M

Giardino

N

Giardino della Parrocchia di
Lognanello

Scala 1:200

*Magnimetrico Stralcio del Piano Regolatore
del Comune di Legnano*

*a-b = Linea d'artramento lungo il lato sud della
Via di Rescalobina*

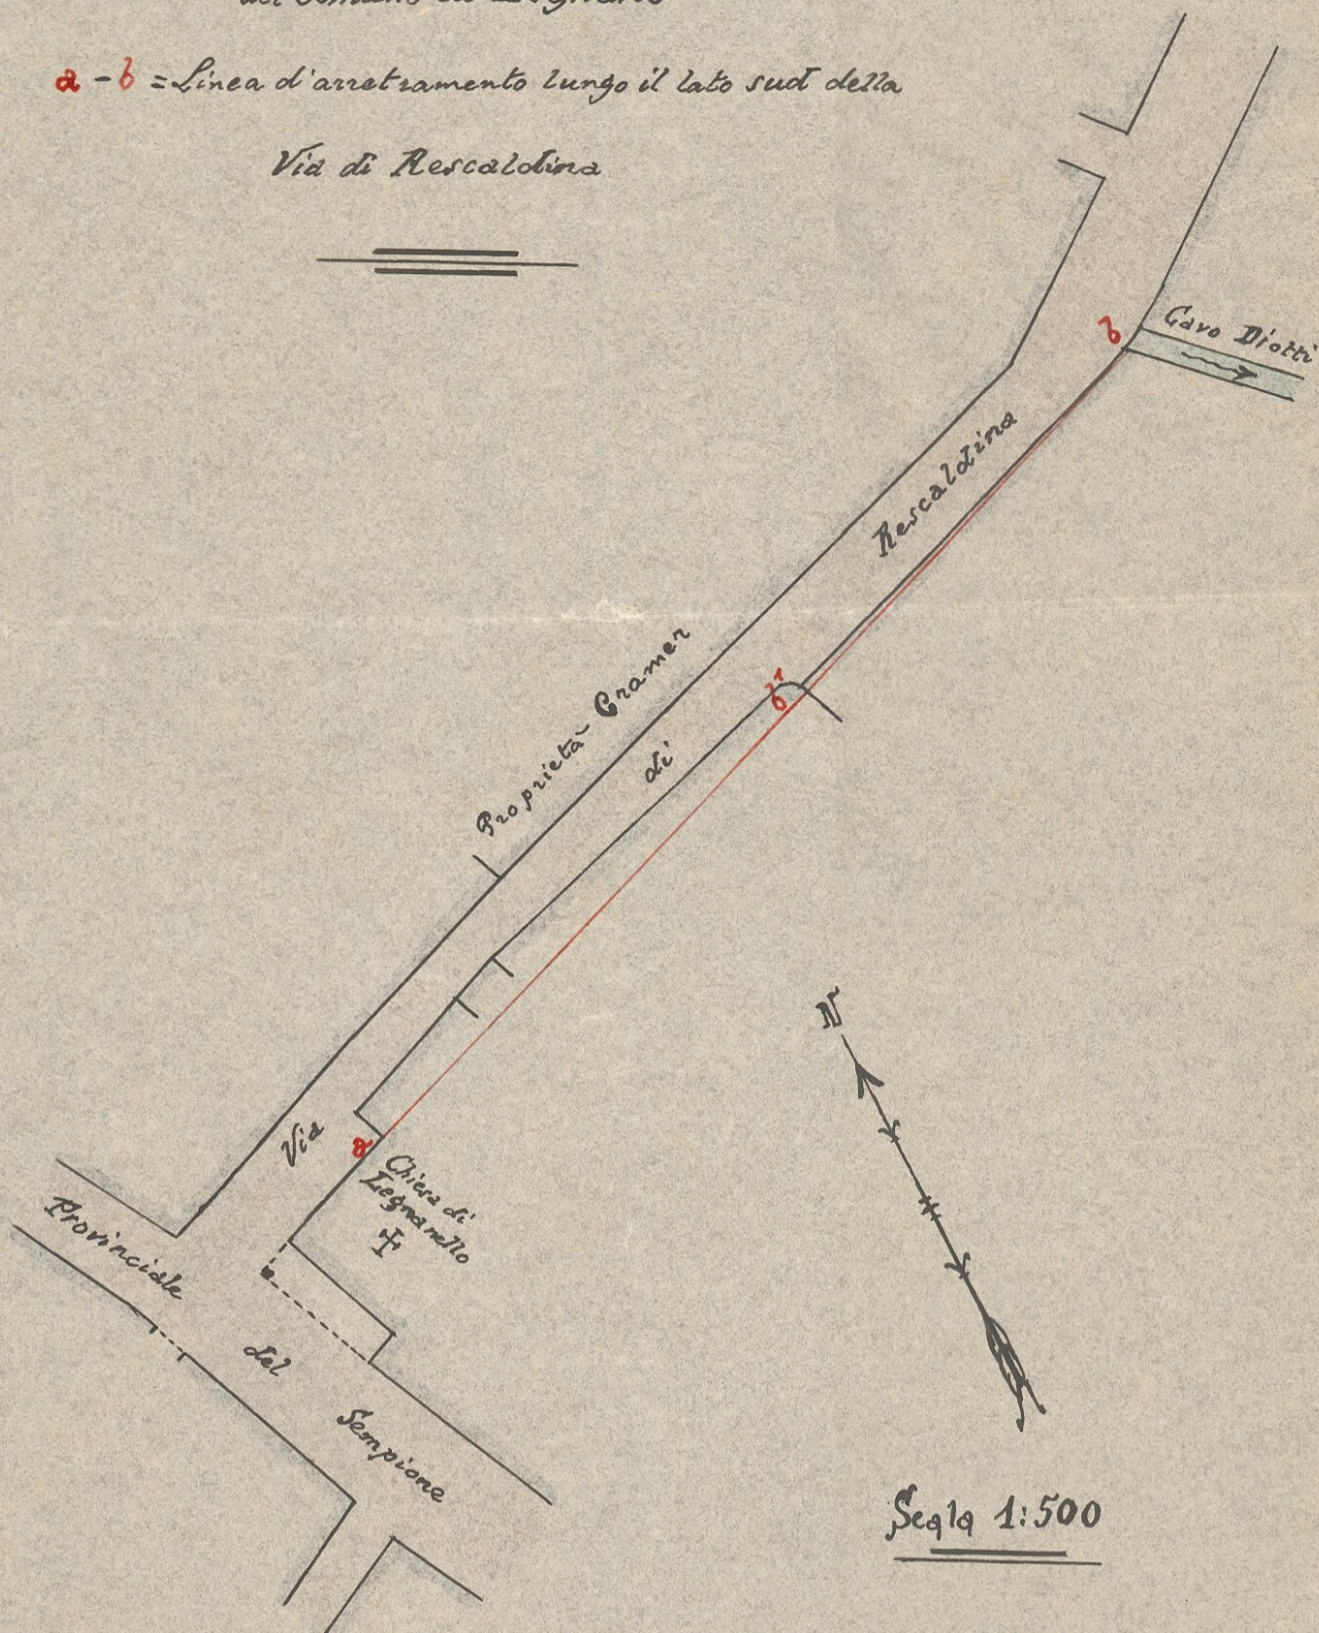




fig. 2117

*Onorevole Giunta Municipale
di Legnano*

In merito all'istanza N.° 646 in data 3 Aprile
1903 della Sig.ª Maria-Giulia Amigazzi e del M.º
R.º Monsignore Domenico Gianni per l'eruzione di
un porticato lungo la tratta (8-8') della Via di
Roscaldina, lo scrivente trasmette in duplo lo
Stralcio del Piano Regolatore che dimostra l'al-
lineamento (8-8') in rosso da seguirsi col mae-
stro fabbricato.

Per opportuna norma C.º D. l'Amministrazione
vorra trasmettere ai Sig.ª Richiedenti una
delle copie del Tipo Steg.

Con distinta stima;

Legnano il 8 Aprile 1903

Ing.º P. Battini



Legnano, li 20 Aprile 1903

Municipio di Legnano

Circondario di Gallarate

N. 676 di Protocollo

Risposta a nota

II.

OGGETTO

Costruzione di
un portico
lungo la Via
per Renaldina

Ingegnere Ignazio
Bignazzi
Legnano

Urban deliberazione
20 Aprile 1903 n. 73
V. del Sindaco

Indirizzo alla R.
Sed istanza 28 prop. Marzo,
presentata a nome e per
incarico della Sig. Maria
Grosa Bignazzi e del Rev.
Monsignore Domenico Grossi
proprietari dello Stabro in
Legnanello lungo la Via
per Renaldina, il sottoscritto
si preme di significare che
questa Giunta Municipale,
sentito l'Ingegnere d'Ufficio,
ha deliberato d'acconsentire
alla progettata costruzione
d'un portico in detta locali-
ta', purché sia mantenuta
la linea fissata dal Piano
Regolatore Urbanistico stabilito
per questo Comune.
Per opportuna norma

Le si trasmette pertanto una
stralcio del detto Brano Regi-
strato, che dimostra l'allinea-
mento (A-B*) in rosso, in
seguito pel nuovo fabbricato.
Pel valore della relazione
Licenza V. S. non far tenere
a quest' Ufficio Menzione
un foglio di carta bollata
a C. L. Co.

Colla massima stima

Al Sindaco
Cuspide