9

C. 50.

917

ING. L. FRANDONI
CASTELLANZA

N° 1632
24 Luglio 1903

On.la Comm.ne d'Ornato
e per essa all'On. Giunta Municipale
del Comune di Legnano

Desiderandosi dalla Ditta A. Bernocchi e Fratelli fu Rodolfo erigere un fabbricato in sostituzione dell'esistente Portineria dello Stabilimento Lungo ed in fregio alla St. Com.le per Castellanza il sottoscritto per incarico e nell'interesse della summenzionata Ditta, domanda a codesta On.le Carica di poter infiggere i pali, sulla proprietà Comunale, che devono sostenere i ponteggi e relativi impalcati, avvertendo che i pali corrisponderanno col loro allineamento al cordone del marciapiede in rialzo ivi esistente, chiudendo il tutto con una regolare staccionata ed assito e relativi provvedimenti.

Con senso della maggior stima
e considerazione

Dev. Ing. L. Frandoni

Segue —

agli atti
1903

28 Luglio
[illegible]
[illegible]
foglio C. 60

A compimento della retro scritta istanza si allega al presente il prospetto della casa da erigersi dal Sig. A. Bernocchi. Ritengo la Via suddetta indicando pure planimetricamente la giacitura dello stesso rispetto alla strada ciò a completa evasione della richiesta fatta da codesta Onorevole Comune..

Confermandosi servi del maggior ossequio.

Castellanza 24. VII. 903.

Ing. G. Mandoni

REGNO D'ITALIA
1902 L F

N.° 1632

184

Concessa la licenza con
deliberazione 21 Luglio
1903 N 184 della Giunta
Municipale; e si rilascia la presente
analoga dichiarazione
in bollo a C.mi 60
Legnano 21 Luglio 1903

Per la Giunta Mle
Il Sindaco
Gabriele Cornaggia

Prospetto del fabbricato
A. Bernocchi, e F.lli in Via Legnano

Scala 1/50

Castellanza ventitrè Luglio mille novecentotrè

MARCA DA BOLLO
UMBERTO I. RE D'ITALIA
C.mi CINQUANTA

MARCA DA BOLLO
UMBERTO I. RE D'ITALIA
C.mi CINQUANTA

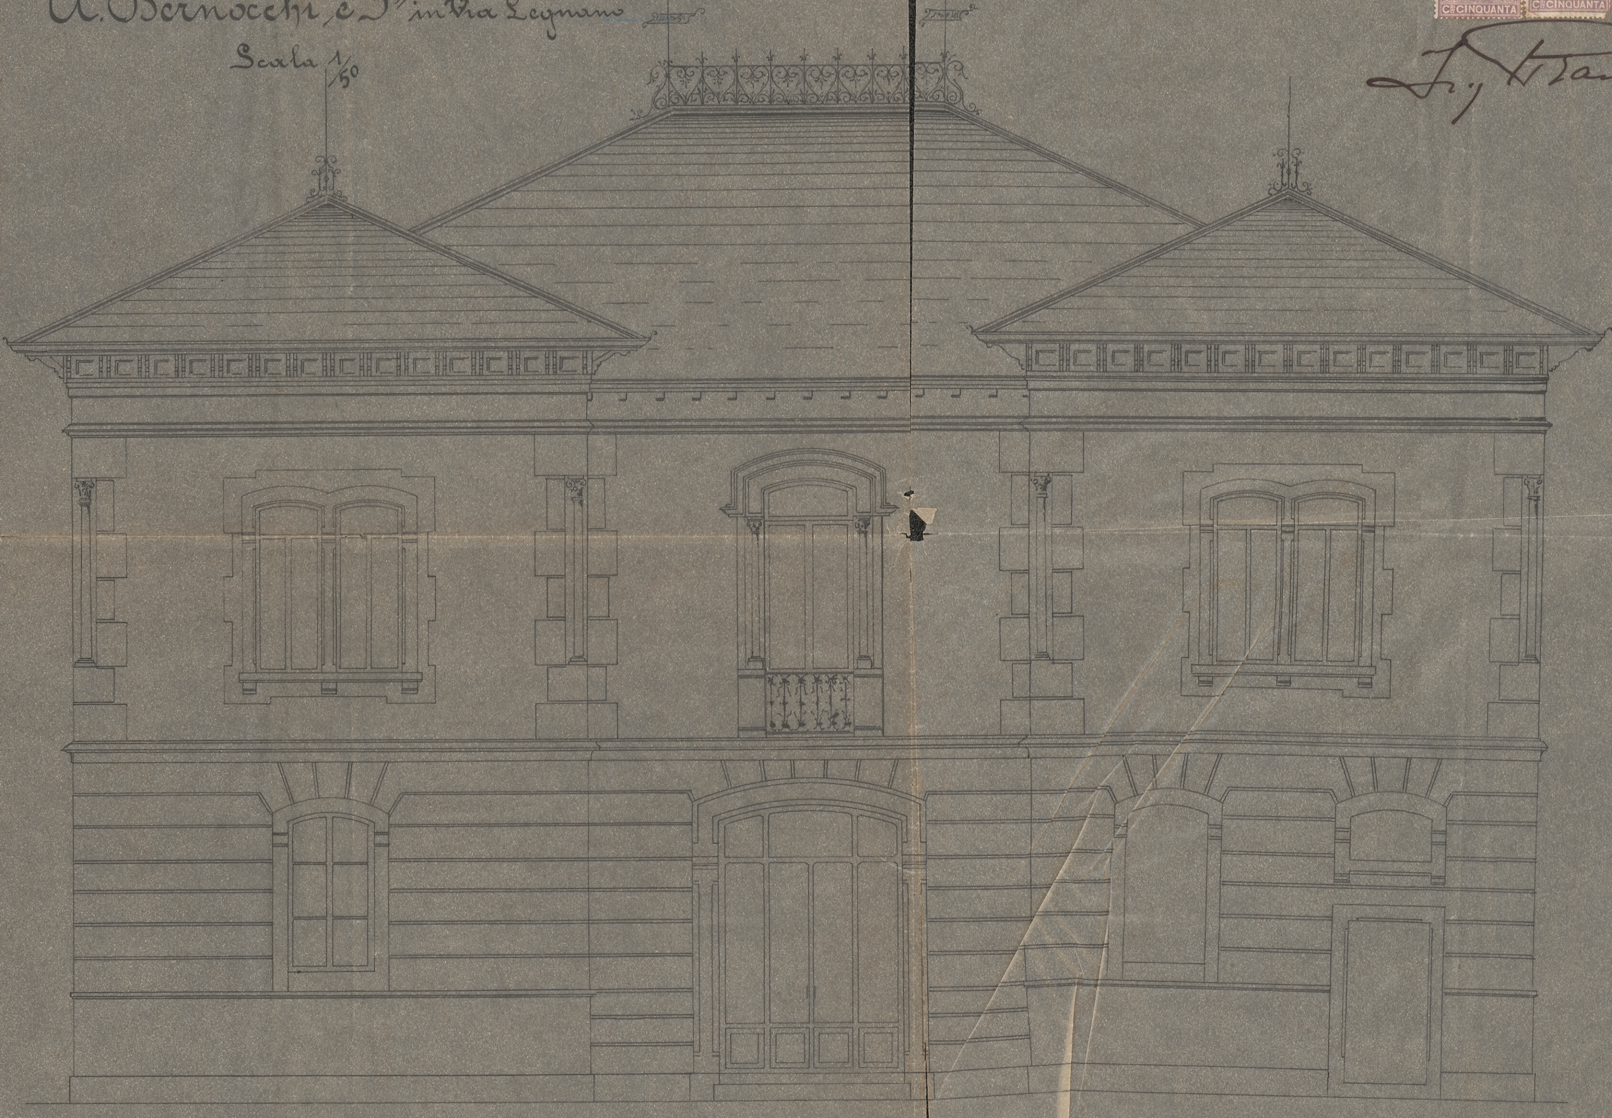

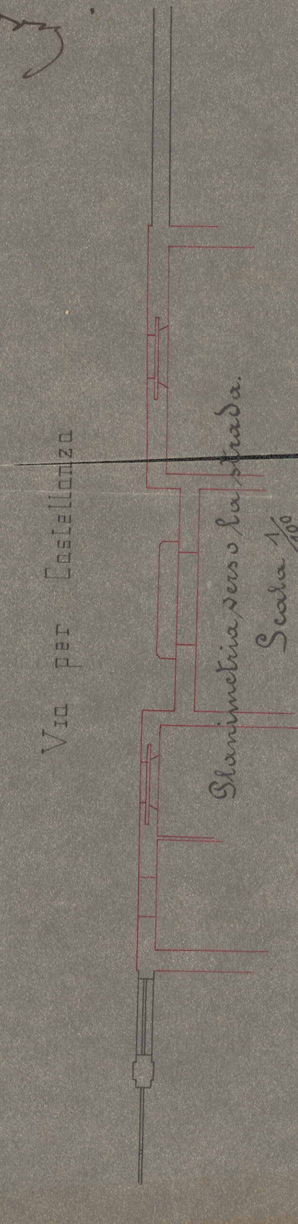

Planimetria verso la strada. Scala 1/100